


TIENEN HOF VAN KABBEEK

03 Het Park van Kabbeek: diverse groene ruimtes op maat van de verschillende bewoners en gebruikers

Het Hof van Kabbeek is gesitueerd op een kruising van landschappelijke en stedelijke systemen. Verder bouwen op deze systemen en tegelijk de verschillende onderdelen van het binnengebied verbinden, vormt een belangrijke uitdaging van dit masterplan.

Het ontwerpvoorstel inspireert zich op de historische troeven van het klooster en haar productieve groenruimte. Er wordt ingezet op diverse groene ruimtes op maat van de verschillende bewoners en gebruikers. Een groot park krijgt een centrale plaats in het nieuwe plan en werkt als ecologische figuur met een aaneengesloten waternetwerk. De grootte van het park zorgt dat het betekenis krijgt op maat van de hele stad. Aan de westzijde kan een speeltuin aantakken en in relatie staan met de omliggende woningen en functies. Aan de oostzijde kunnen enkele productieve percelen de historische boerderij opnieuw activeren. De groenstructuren maken ook de link met de omliggende omgeving: een stadsboomgaard vormt een groene oase aan de oostelijke ingang van de site en de verschillende voorpleintjes en tuinstraten zorgen voor interessante groene en actieve linken.

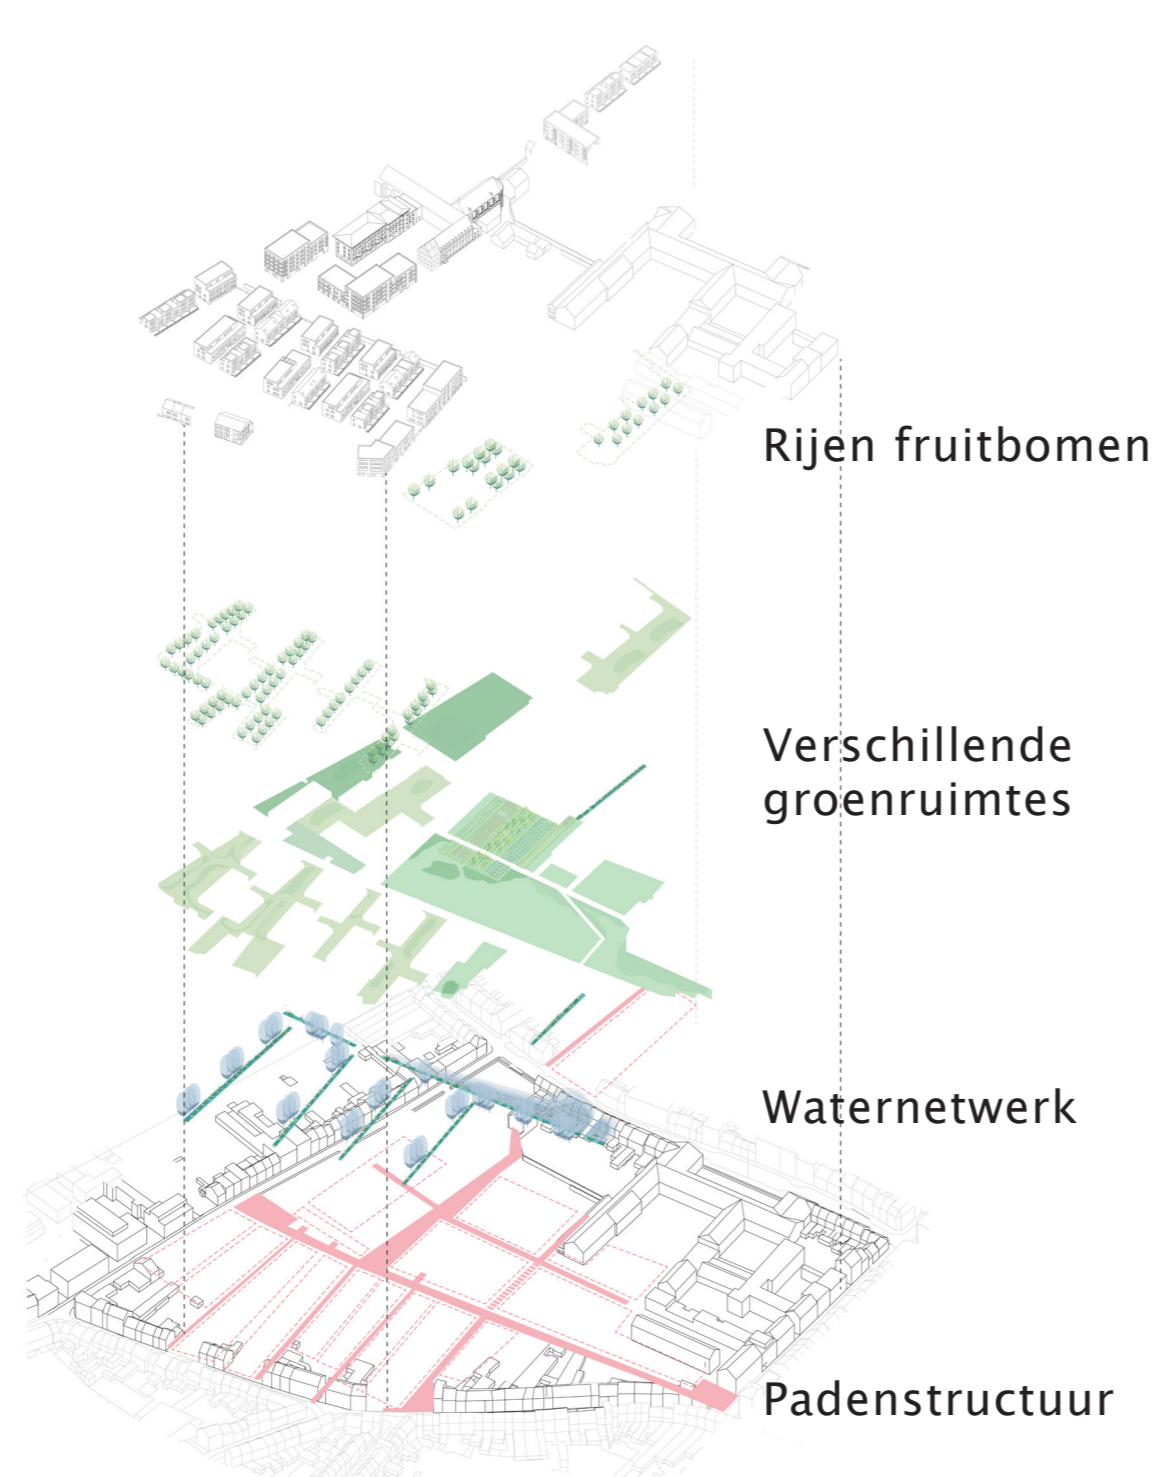

1. De padenstructuur & het waternetwerk

2. Het Park van Kabbeek

3. De buurtmoestuin

4. Stadsboomgaard, voorpleintjes & tuinstraten



De noord-zuid promenade als ruggengraat...




Een flexibele en open parkruimte...



Een productief landschap...



De stadsboomgaard als groene oase.

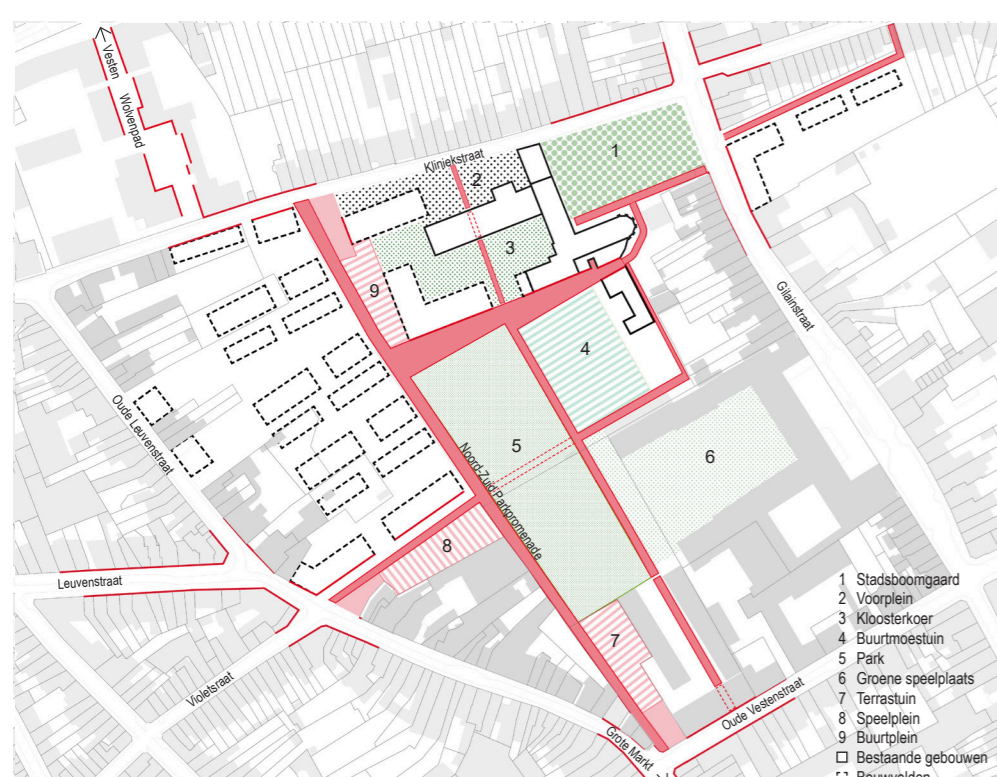

... met aansluitende dwarse oost-west verbindingen...



... op maat van Tienen...



... met een geschiedenis...



De voorpleintjes als link met de omliggende straten.



... waar een waternetwerk op aantakt.



... met integratie van speelfuncties en aandacht voor biodiversiteit en natuur.



... als bruisende ontmoetingsplek voor de buurt.



De tuinstraten als aangenaam woonkader.